






ESTRAITTO DI MAPPA
SCALA 1:1440

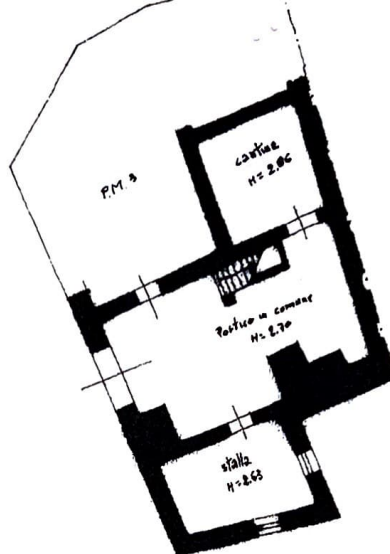


PIANTA PIANO TERRA

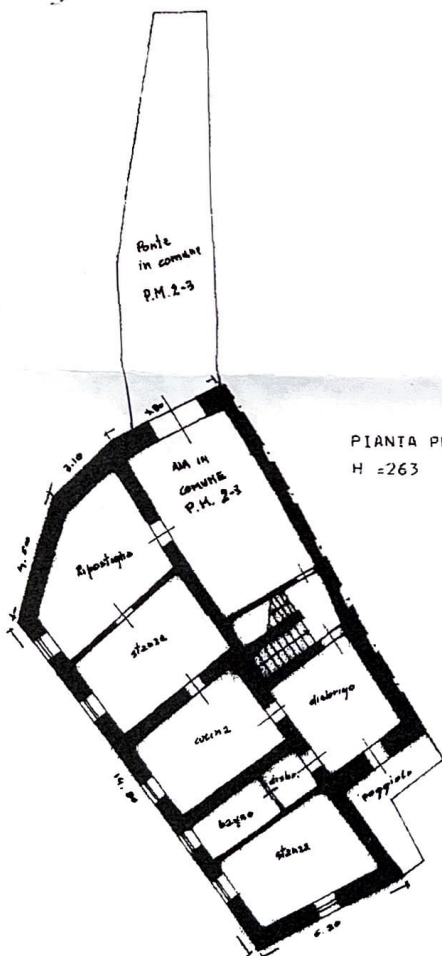

PIANTA PRIMO PIANO
H = 263

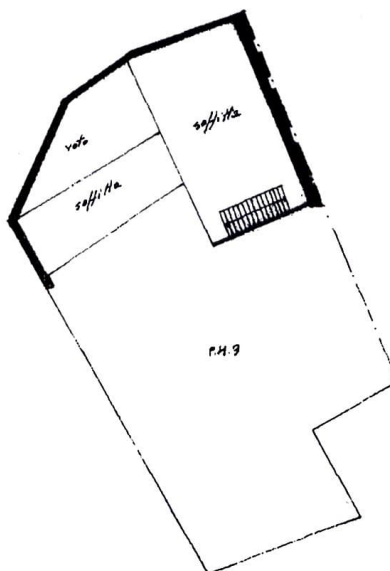

PIANTA SECONDO PIANO
SOFFITTA H=265

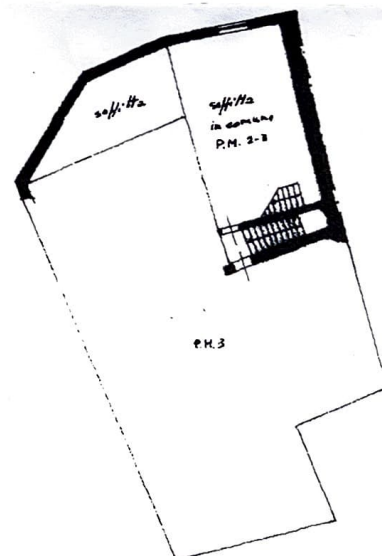

PIANTA TERZO PIANO
SOFFITTA H=150 minima
H=400 max

(*) Indicare le principali misure esterne

RIPRODUZIONE VIETATA



SCALA 1 : 200